

# EKO SREBRNA HIŠA



## A-8-1

### PETSOBNO

1 predprostor	11,49 m <sup>2</sup>
2 bivalni prostor s kuhinjo	54,49 m <sup>2</sup>
3 kopalnica	6,32 m <sup>2</sup>
4 kopalnica	3,81 m <sup>2</sup>
5 wc	2,75 m <sup>2</sup>
6 spalnica	14,13 m <sup>2</sup>
7 hodnik	10,42 m <sup>2</sup>
10 soba	11,26 m <sup>2</sup>

**uporabna površina 114,67 m<sup>2</sup>**

8 pralnica/sušilnica	11,93 m <sup>2</sup>
9 garderoba	12,12 m <sup>2</sup>
11 loža	7,90 m <sup>2</sup>
12 teh. prostor	0,44 m <sup>2</sup>
545 shramba	3,85 m <sup>2</sup>

**tehnični prostori 36,24 m<sup>2</sup>**


<b>SKUPAJ uporabna površina</b>	<b>114,67 m<sup>2</sup></b>
<b>tehnični prostori</b>	<b>36,24 m<sup>2</sup></b>
<b>skupna prodajna površina</b>	<b>150,91 m<sup>2</sup></b>

število parkirnih mest 2


Vsa stanovanjska oprema je vrisana informativno. Velikost in pozicija radiatorjev je vrisana informativno. Investitor si pridržuje pravico do sprememb, ki ne vplivajo na funkcionalnost stanovanj.

## EKO SREBRNA HIŠA d.o.o.


INFORMACIJE IN PRODAJA  
tel: 041 686 965 / 040 666 633  
mail: prodaja@akropola.si  
www.ekosrebrnahisa.si

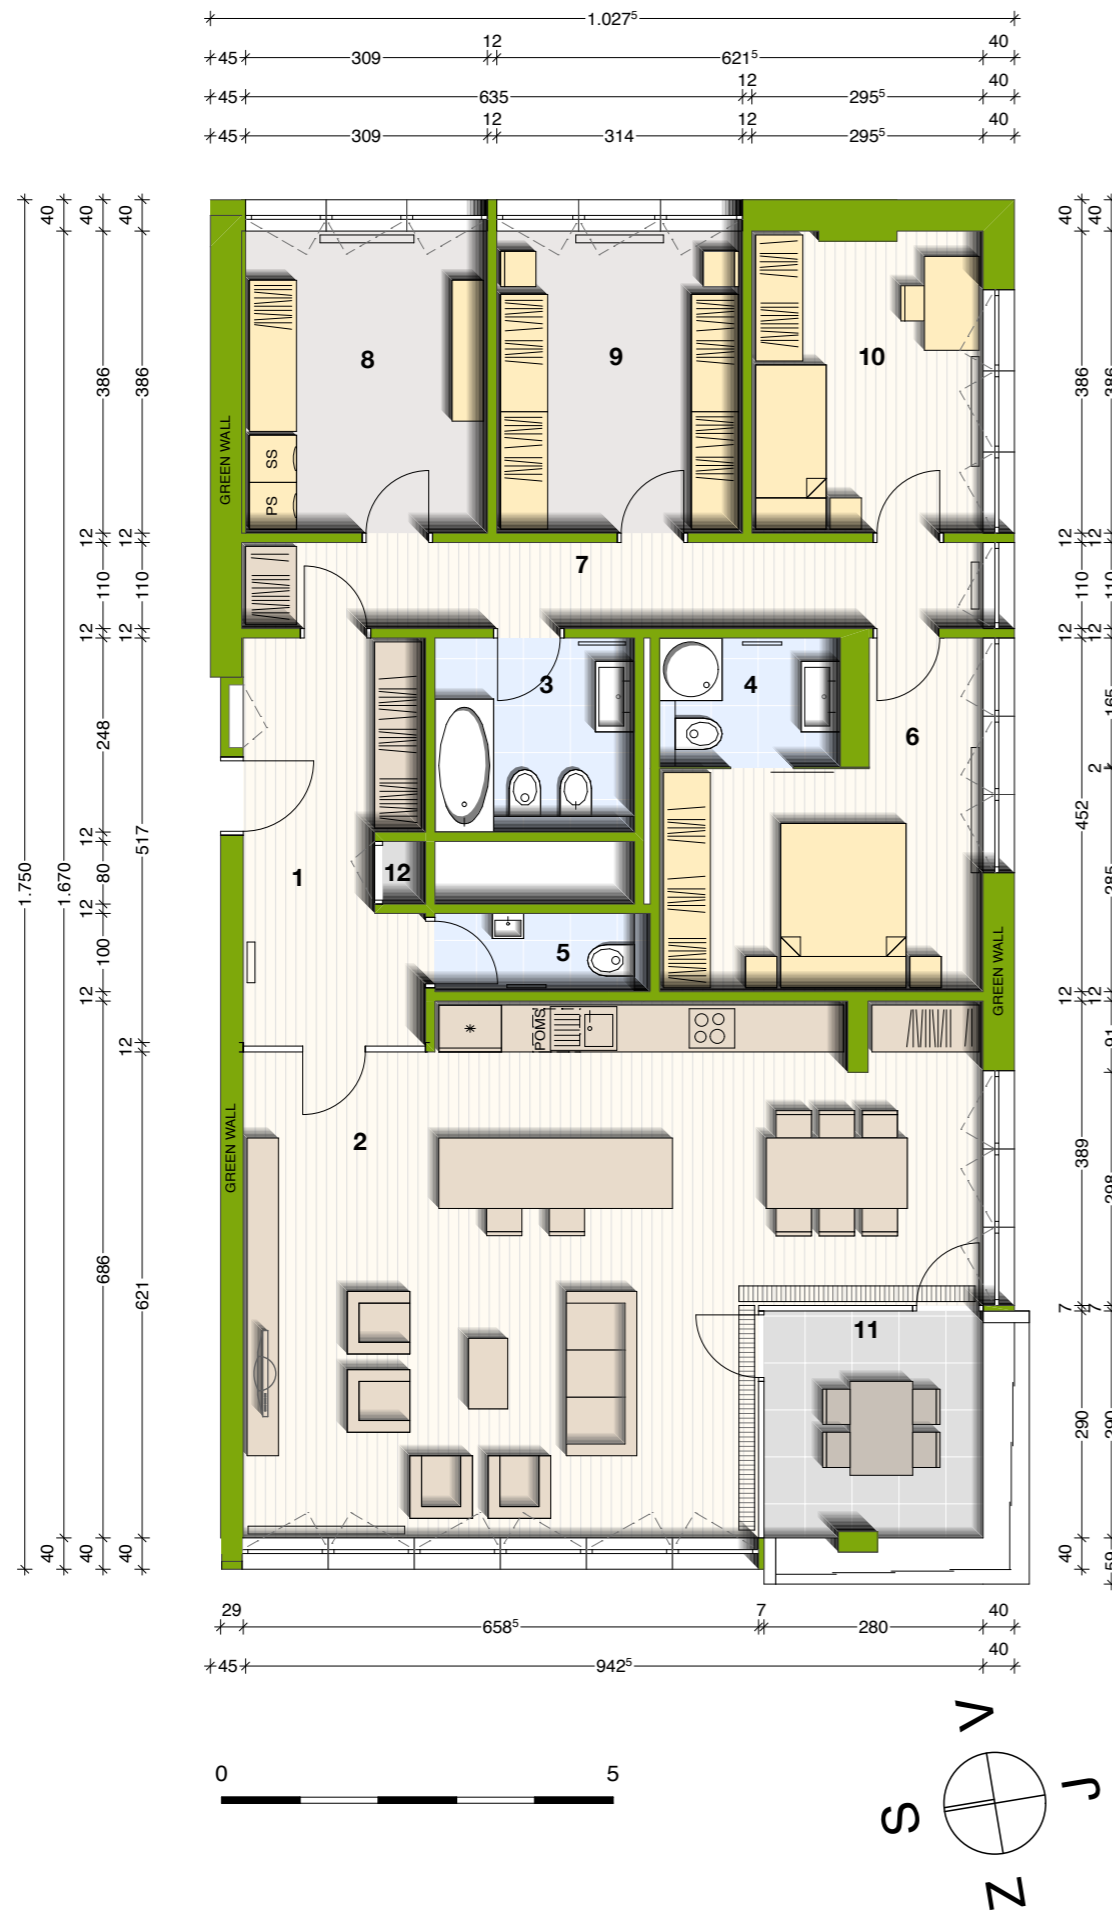

lega stanovanja v objektu - prerez

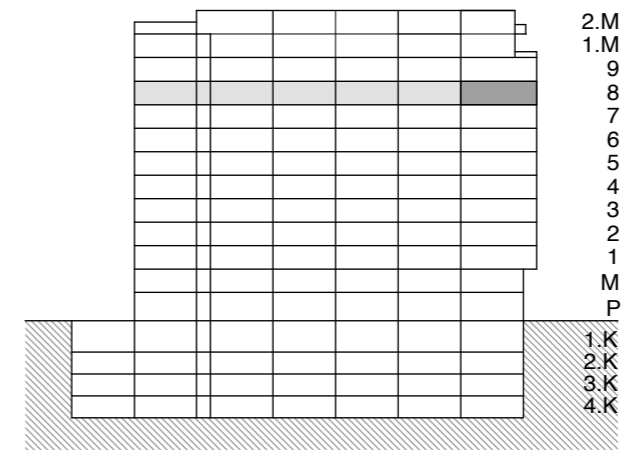

lega stanovanja v objektu - tloris

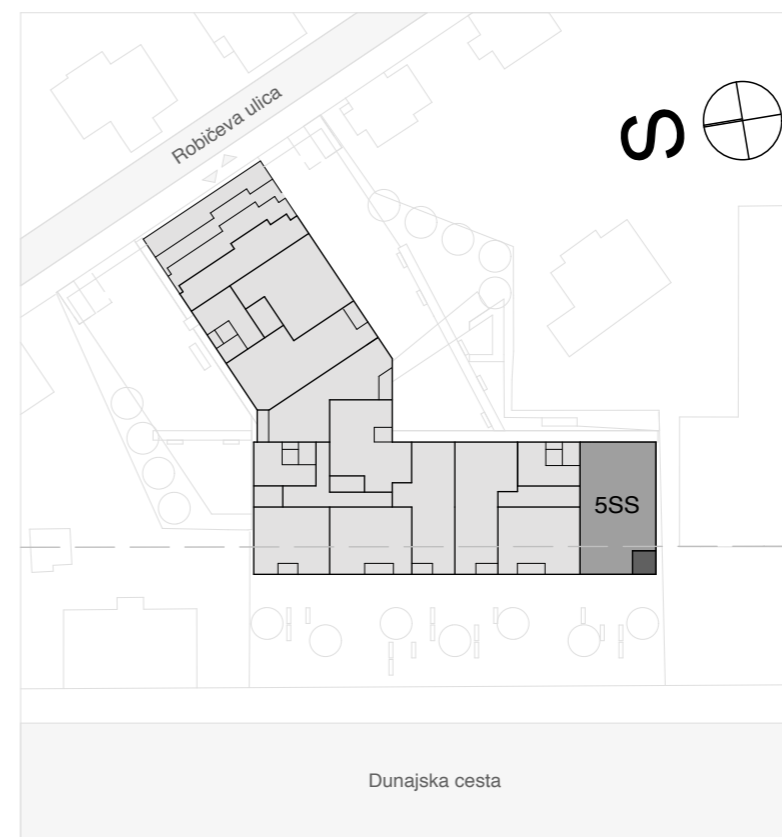

lega shrambe v objektu - tloris mezzanina

