

EKO SREBRNA HIŠA



B-9-3

TRISOBNO

1 predprostor	13,22 m ²
2 bivalni prostor s kuhinjo	37,93 m ²
3 kopalnica	6,35 m ²
4 kopalnica	4,38 m ²
5 hodnik	1,84 m ²
6 soba	9,13 m ²
7 spalnica	11,83 m ²

uporabna površina 84,68 m²

8 loža	3,87 m ²
9 teh. prostor	1,47 m ²
629 shramba	3,62 m ²

tehnični prostori 8,96 m²



SKUPAJ
uporabna površina 84,68 m²
tehnični prostori 8,96 m²
skupna prodajna površina 93,64 m²

število parkirnih mest 2

Vsa stanovanjska oprema je vrisana informativno. Velikost in pozicija radiatorjev je vrisana informativno. Investitor si pridržuje pravico do sprememb, ki ne vplivajo na funkcionalnost stanovanj.

EKO SREBRNA HIŠA d.o.o.


INFORMACIJE IN PRODAJA
 tel: 041 686 965 / 040 666 633
 mail: prodaja@akropola.si
 www.ekosrebrnahisa.si

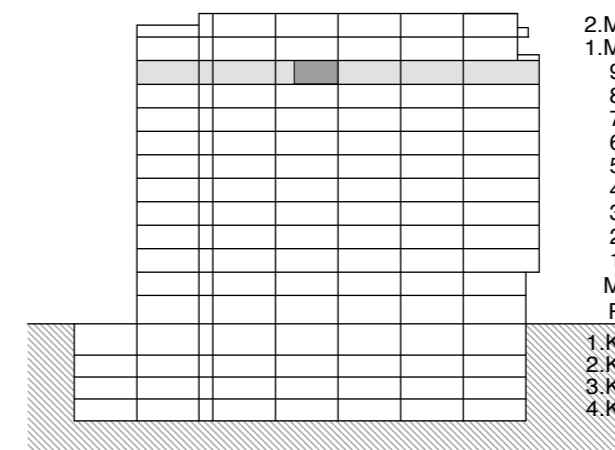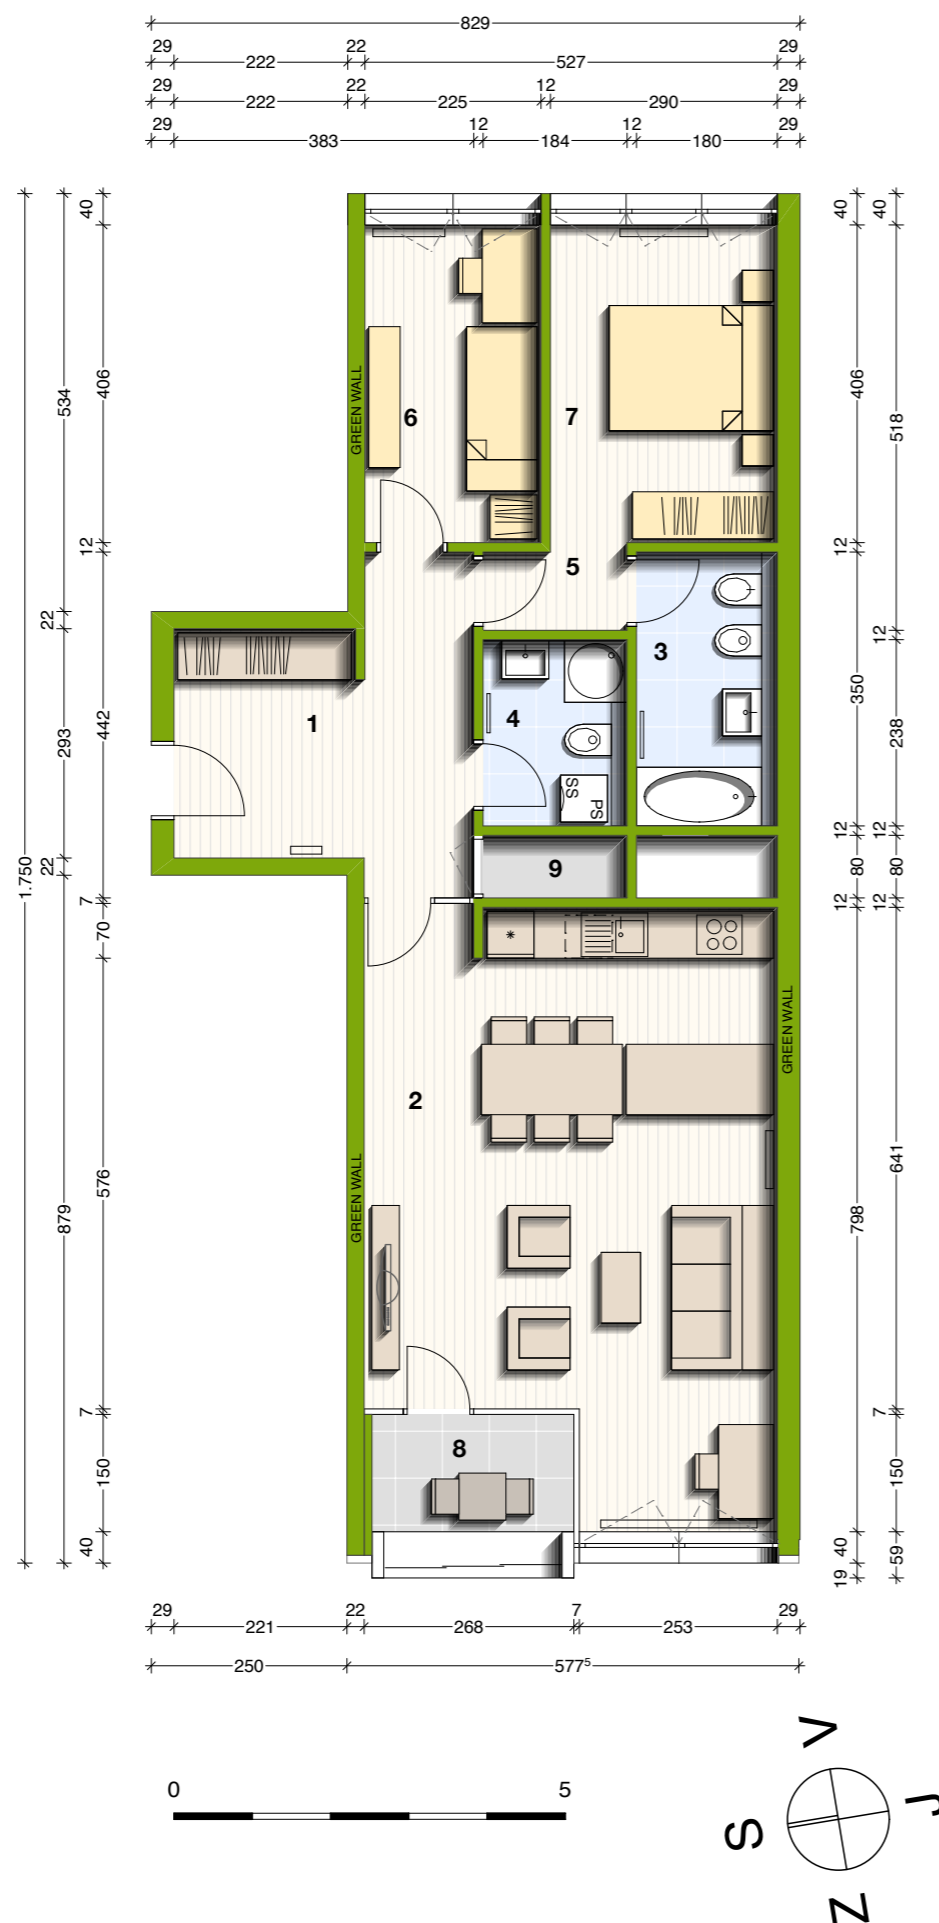

lega stanovanja v objektu - prerez



lega stanovanja v objektu - tloris

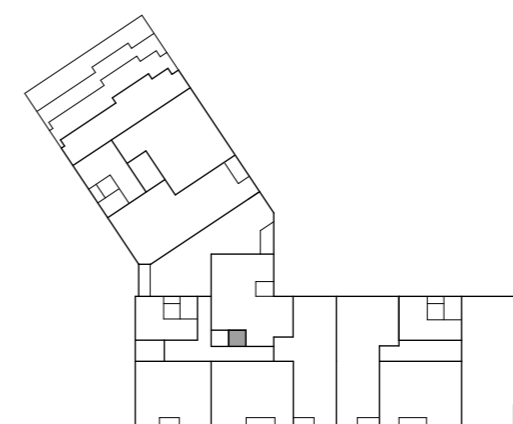

lega shrambe v objektu - tloris