




EKO SREBRNA HIŠA

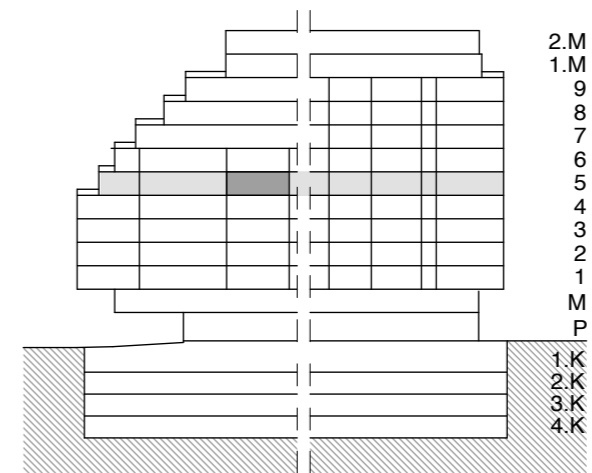


lega stanovanja v objektu - prerez

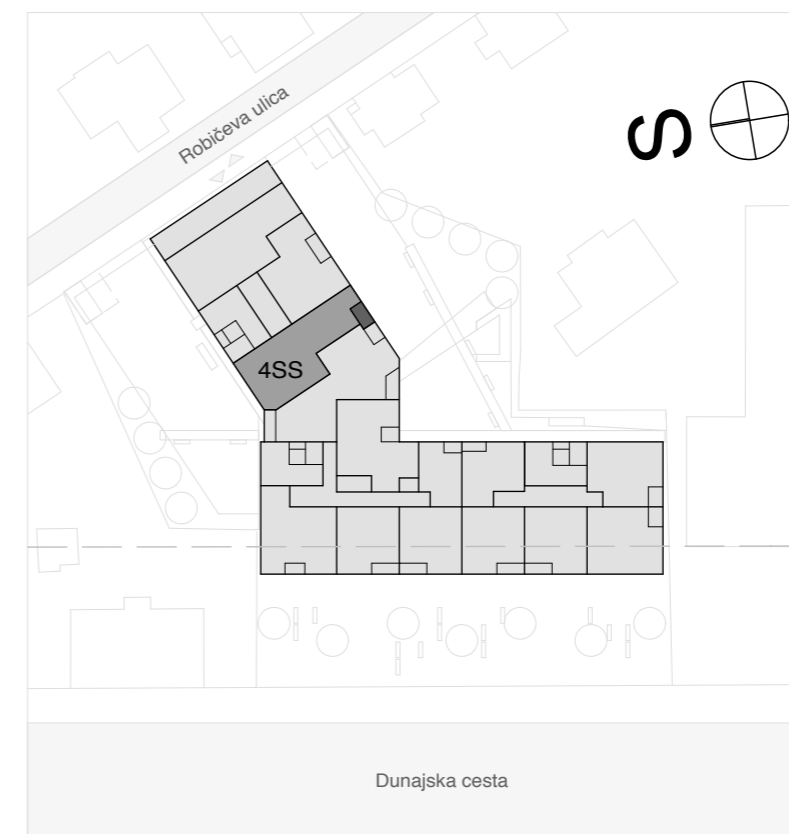

lega stanovanja v objektu - tloris

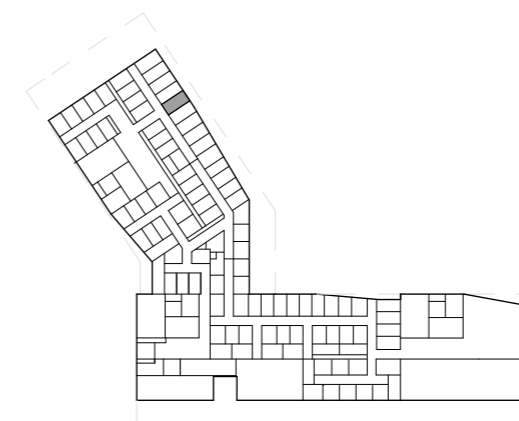

lega shrambe v objektu - tloris mezzanina

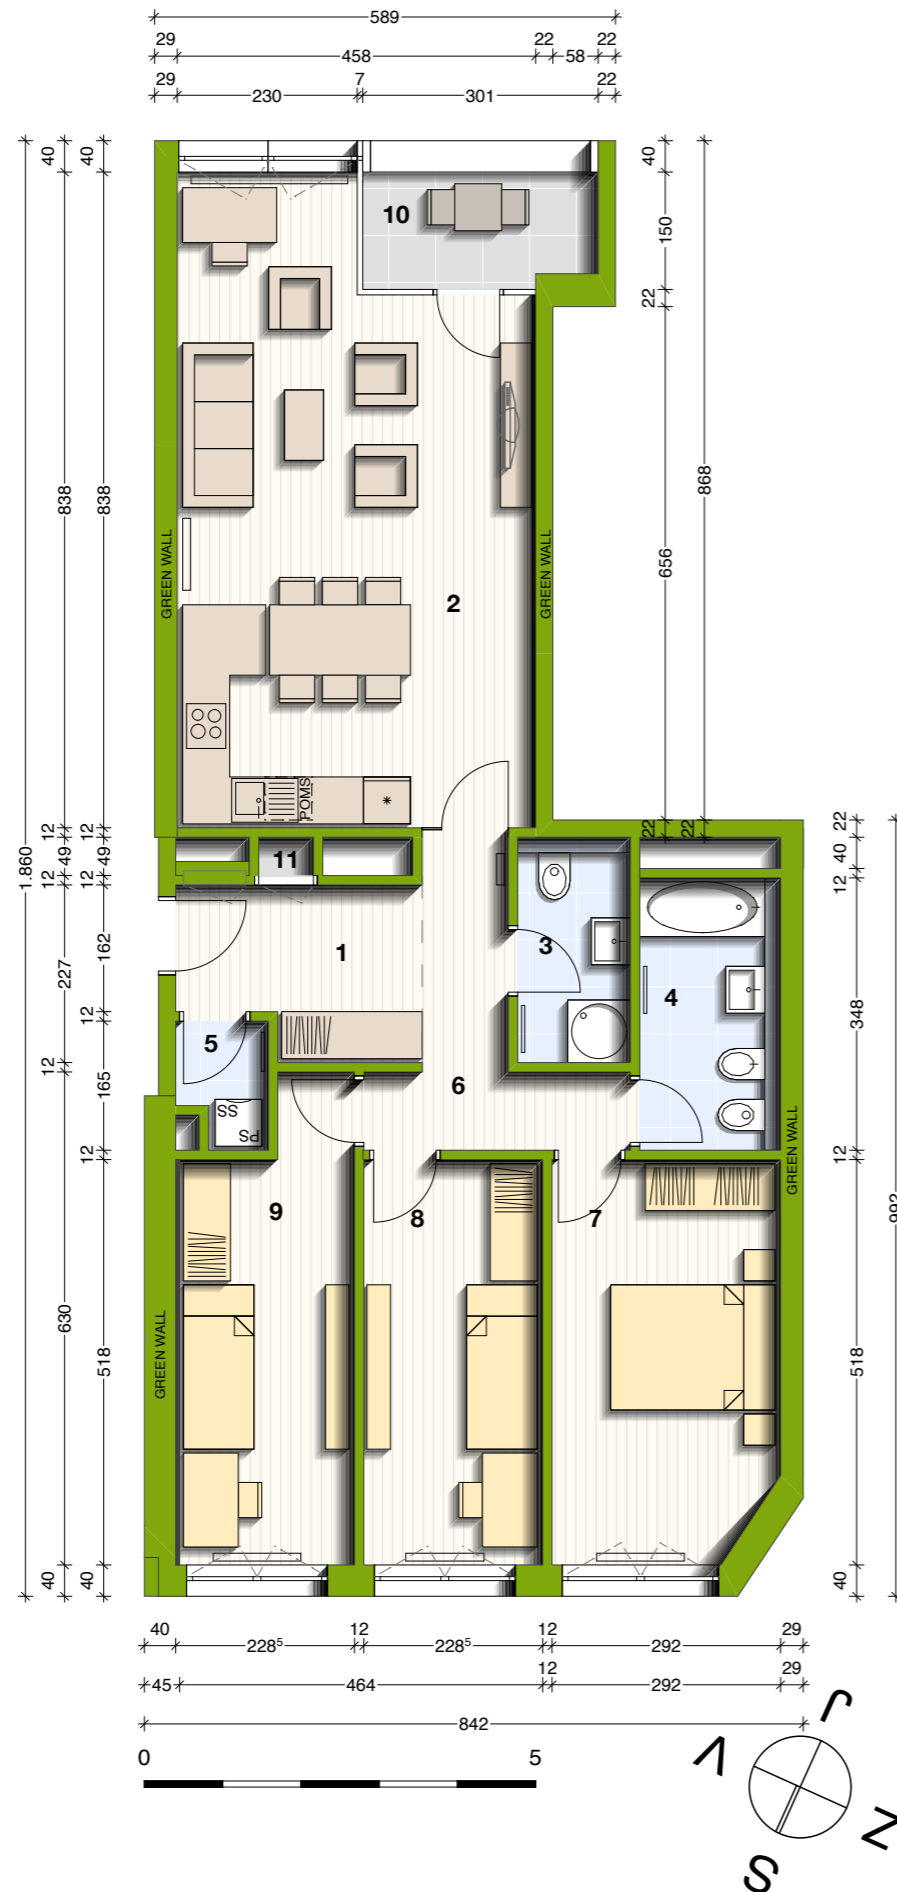

C-5-3

ŠTIRISOBNO

1 predprostor	9,57 m ²
2 bivalni prostor s kuhinjo	34,78 m ²
3 kopalnica	4,15 m ²
4 kopalnica	6,26 m ²
6 hodnik	3,53 m ²
7 spalnica	14,69 m ²
8 soba	11,84 m ²
9 soba	12,67 m ²

uporabna površina 97,50 m²

5 pralnica	1,72 m ²
10 loža	4,33 m ²
11 teh. prostor	0,36 m ²
593 shramba	4,30 m ²

tehnični prostori 10,71 m²

SKUPAJ uporabna površina	97,50 m²
tehnični prostori	10,71 m²
skupna prodajna površina	108,21 m²

število parkirnih mest 2

Vsa stanovanjska oprema je vrisana informativno. Velikost in pozicija radiatorjev je vrisana informativno. Investitor si pridržuje pravico do sprememb, ki ne vplivajo na funkcionalnost stanovanj.

EKO SREBRNA HIŠA d.o.o.

INFORMACIJE IN PRODAJA
tel: 041 686 965 / 040 666 633
mail: prodaja@akropola.si
www.ekosrebrnahisa.si